


TINY FOREST ARNHEM, DE LAAR AKKER

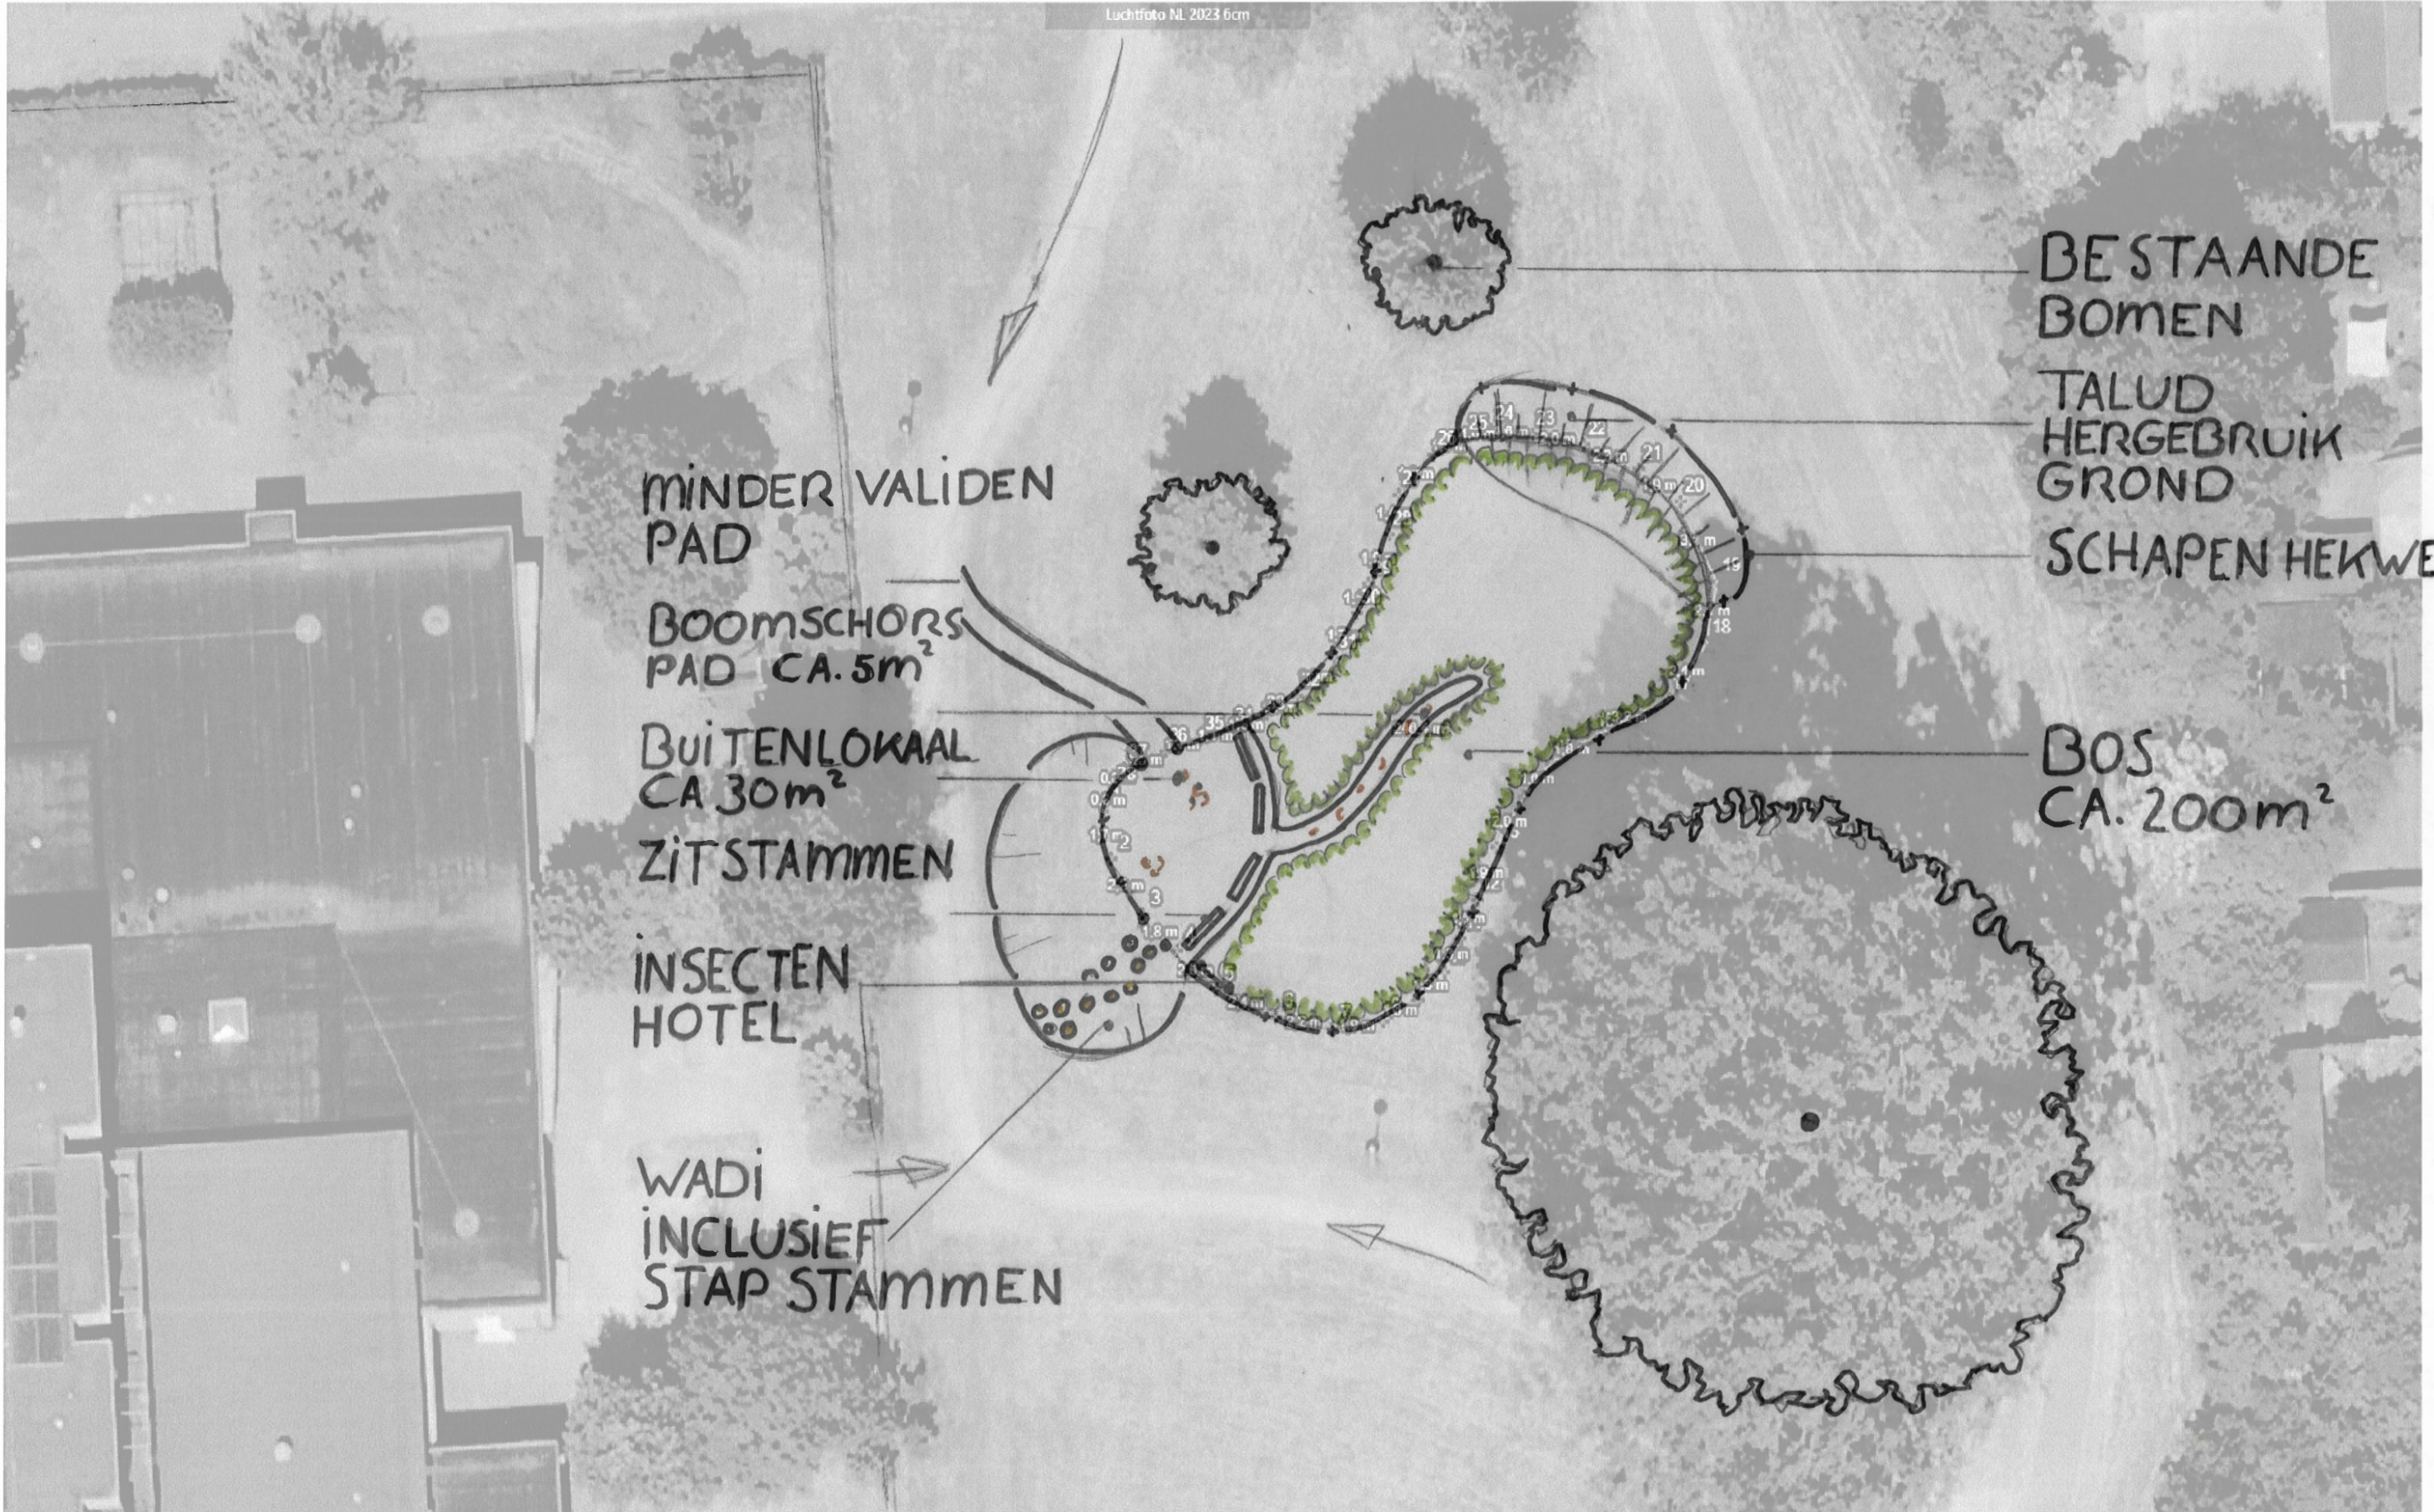

MINDER VALIDEN
PAD

BOOMSCHORS
PAD CA. 5m²

BUITENLOKAAL
CA 30m²

ZITSTAMMEN

INSECTEN
HOTEL

WADI
INCLUSIEF
STAP STAMMEN

BESTAANDE
BOMEN

TALUD
HERGEBRUIK
GROND

SCHAPEN HEKWERK

BOS
CA. 200m²